
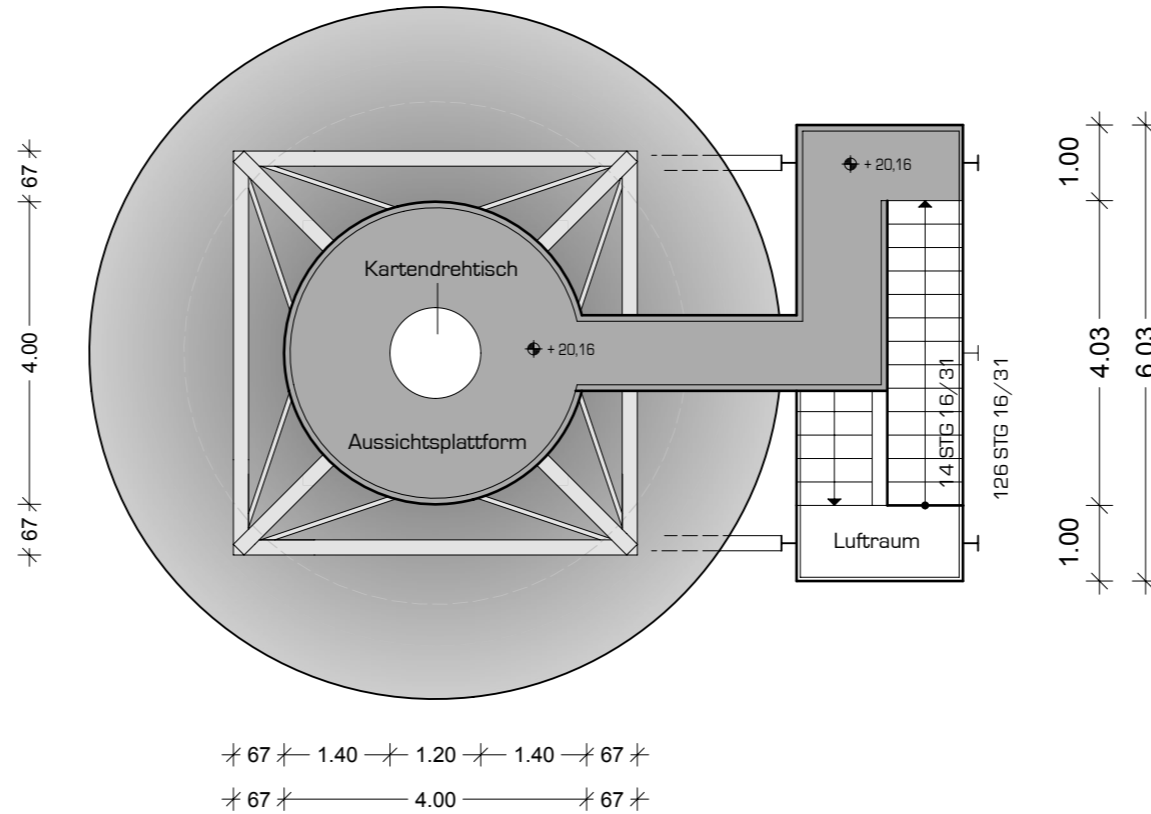
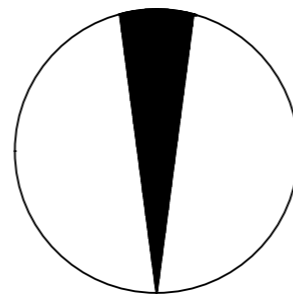


Plan Nr: 2

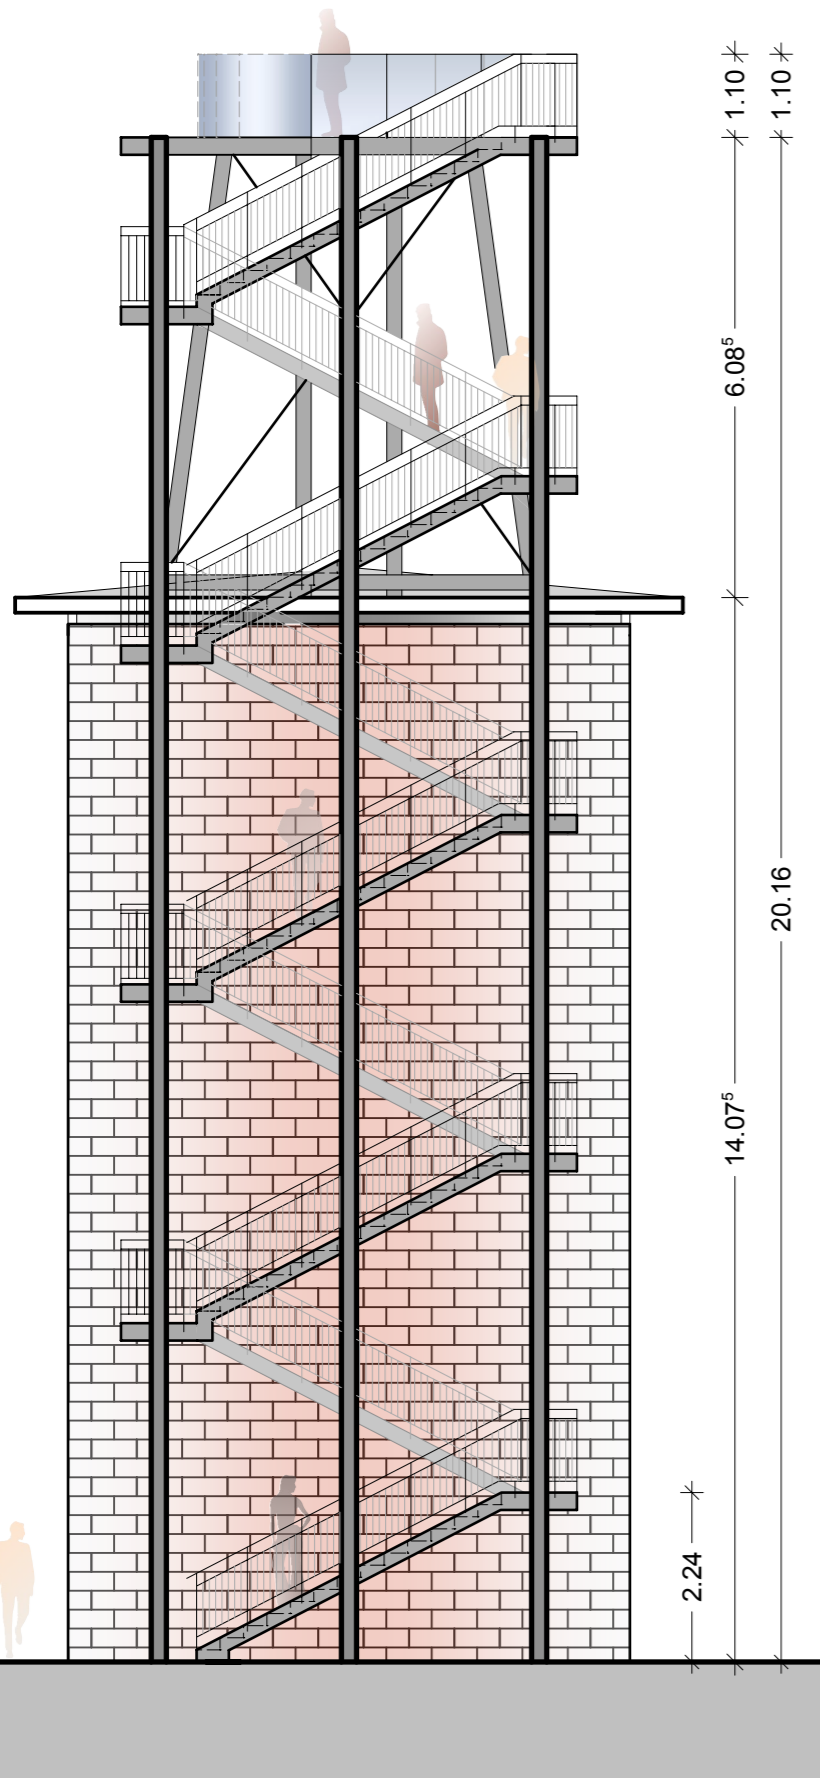

Grundriss DG (4. Entwurf)

Bauvorhaben: Aussichtsplattform ehem. Wasserturm der Ortsgemeinde Kurtscheid

in 56581 Kurtscheid

GEMARKUNG: Kurtscheid

FLUR: 8

PARZELLE: 204/13

BAUHERR: Ortsgemeinde Kurtscheid
Ortsbürgermeister
Ferdi Wittlich
Neu Straße 20
56581 Kurtscheid

ARCHITEKT: Dipl.- Ing. (FH)
Peter Feltens
Am blauen Stein 13
53557 BAD HÖNNINGEN

ZEICHNUNG: Grundriss DG und Ansicht

MASSTAB: M 1:100

BAUHERR: _____

ARCHITEKT: _____

AUFGESTELLT: Bad Hönningen
07.08.2017

6.03

Ansicht West (4. Entwurf)

Feltens
architekturbüro

web: www.architekturbuero-feltens.de
e-mail: peterfeltens@gmx.de
am blauen stein 13 • 53557 bad hönningen
fon: 02635 / 1573 • fax: 02635 / 2354